
PLANO DE LOTIFICACION DE LA PARCELA 9 DEL EJIDO EL DIAMANTE Y ANEXOS, MUNICIPIO DE ARTEAGA, COAHUILA

PROPIEDAD DEL SR. PROFR. ALEJANDRO CAMPOS GARCIA

ESCALA 1:750

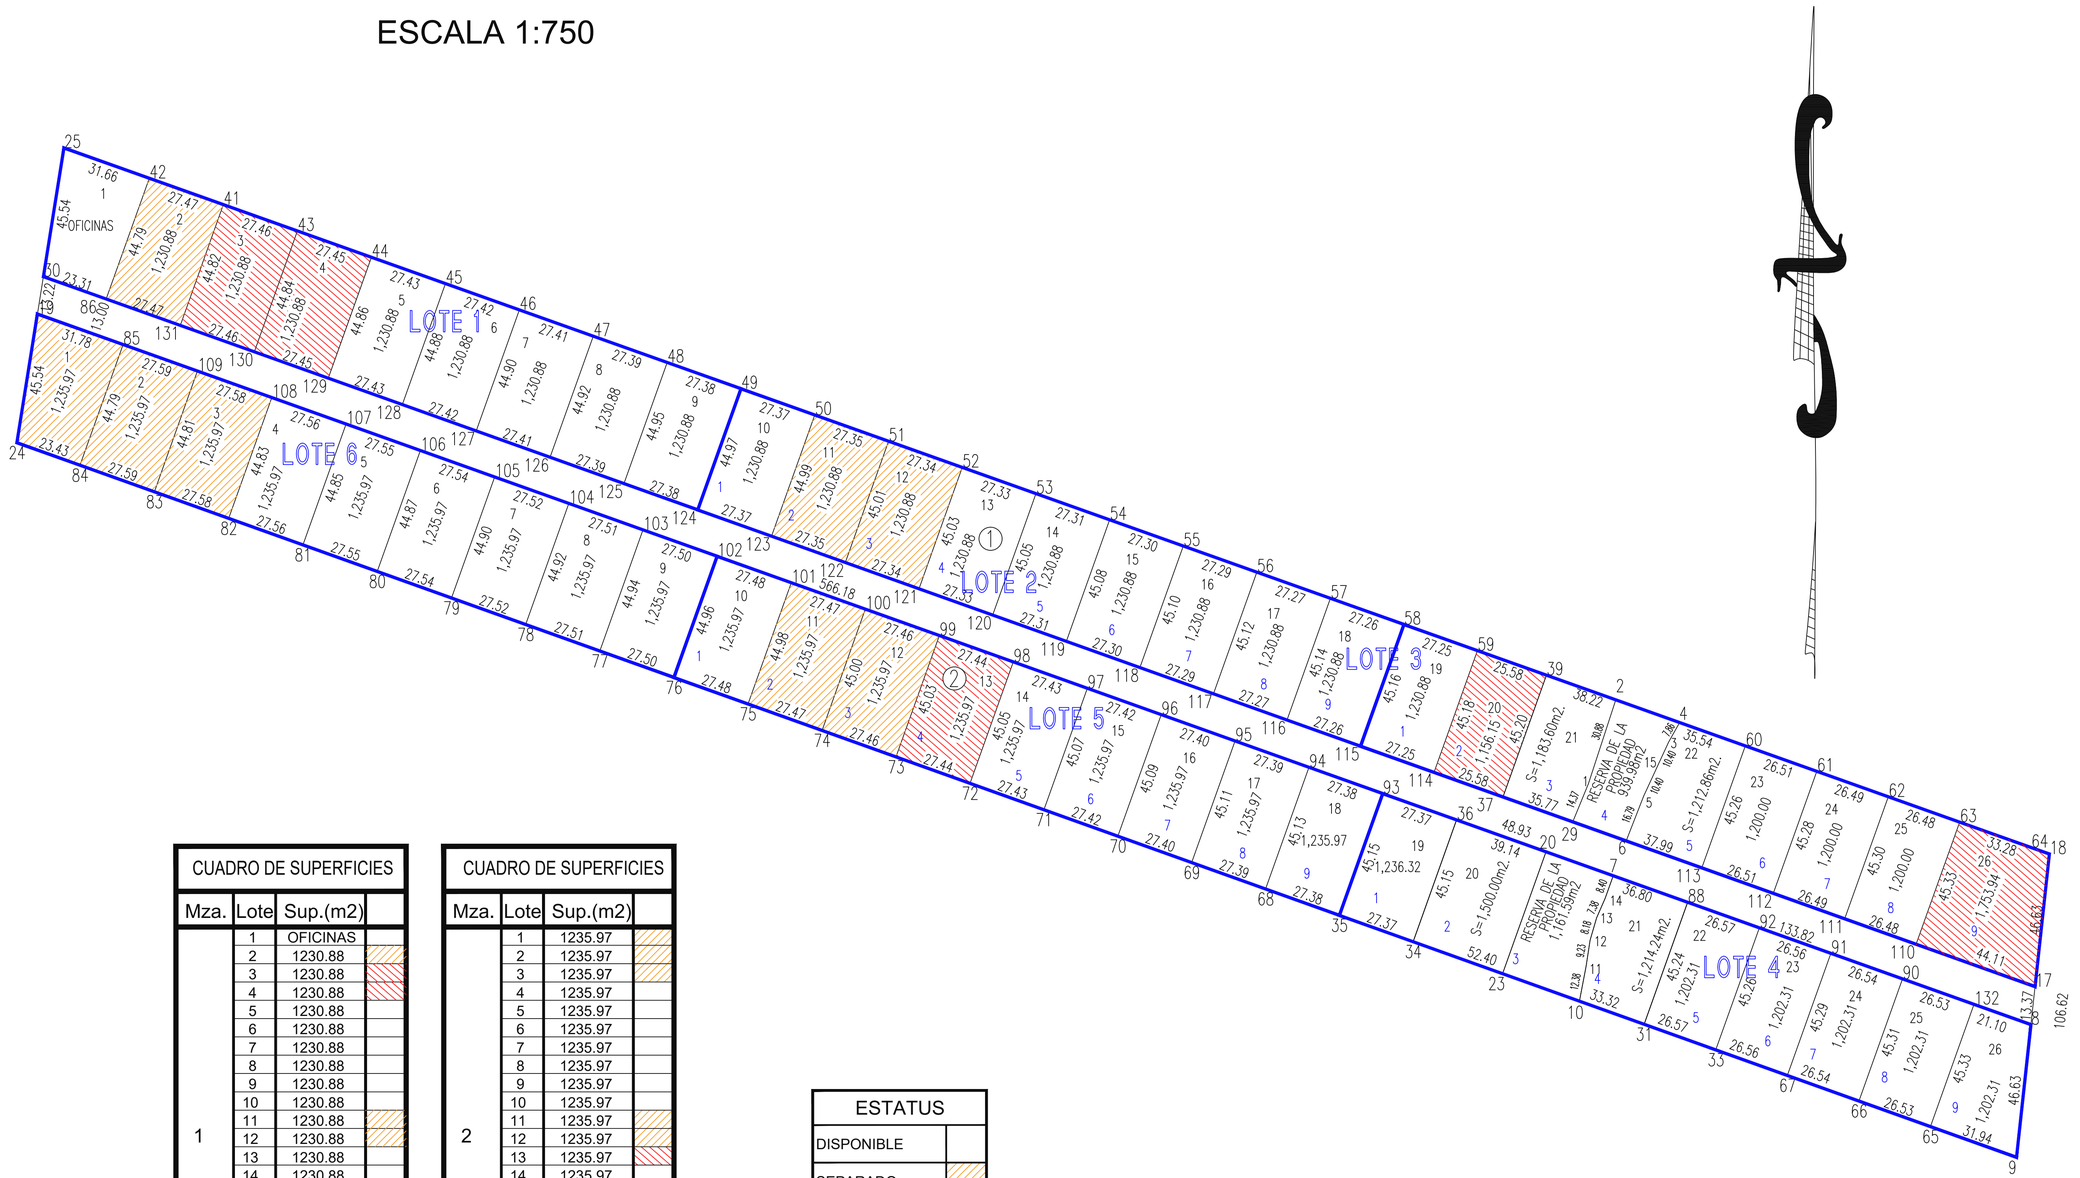

CUADRO DE SUPERFICIES			
Mza.	Lote	Sup.(m2)	
1	1	OFICINAS	
	2	1230.88	
	3	1230.88	
	4	1230.88	
	5	1230.88	
	6	1230.88	
	7	1230.88	
	8	1230.88	
	9	1230.88	
	10	1230.88	
	11	1230.88	
	12	1230.88	
	13	1230.88	
	14	1230.88	
	15	1230.88	
	16	1230.88	
	17	1230.88	
	18	1230.88	
	19	1156.15	
	20	1156.15	
	21	1183.60	
	22	1212.86	
	23	1200.00	
	24	1200.00	
	25	1200.00	
	26	1753.94	

CUADRO DE SUPERFICIES			
Mza.	Lote	Sup.(m2)	
2	1	1235.97	
	2	1235.97	
	3	1235.97	
	4	1235.97	
	5	1235.97	
	6	1235.97	
	7	1235.97	
	8	1235.97	
	9	1235.97	
	10	1235.97	
	11	1235.97	
	12	1235.97	
	13	1235.97	
	14	1235.97	
	15	1235.97	
	16	1235.97	
	17	1235.97	
	18	1235.97	
	19	1202.31	
	20	1500.00	
	21	1214.24	
	22	1202.31	
	23	1202.31	
	24	1202.31	
	25	1202.31	
	26	1202.31	

ESTATUS	
DISPONIBLE	
SEPARADO	
VENDIDO	